Vivia WOHNEN

Ansicht Eingang

HAUS 1 + HAUS 2 = HAUS 3 + HAUS 4

Vivia WOHNEN

Ansicht Terrassenseite

HAUS 1 + HAUS 2 = HAUS 3 + HAUS 4

Viviawohnen

Grundriss EG

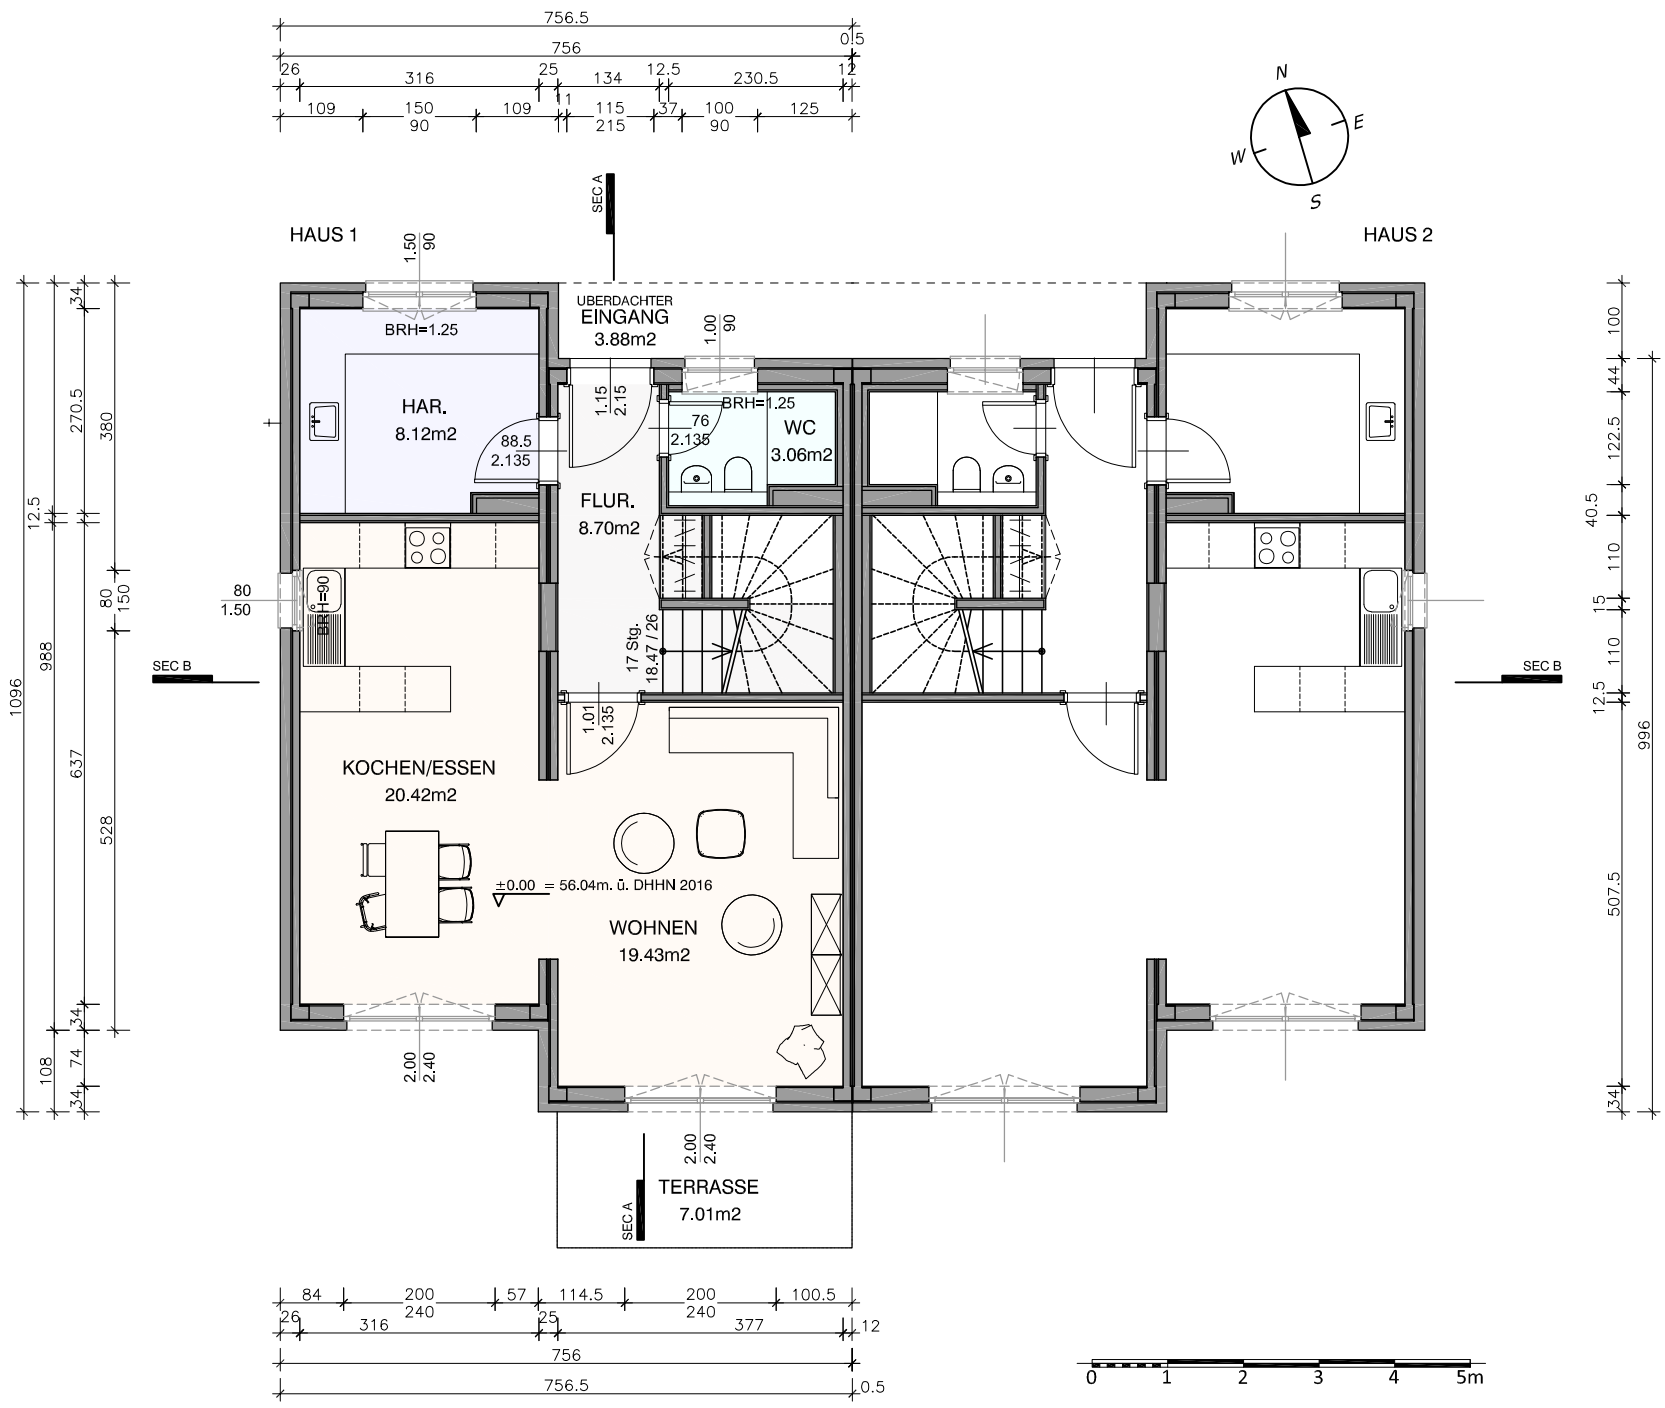

HAUS 1 = HAUS 2 = HAUS 3 = HAUS 4

Vivia WOHNEN

Grundriss OG

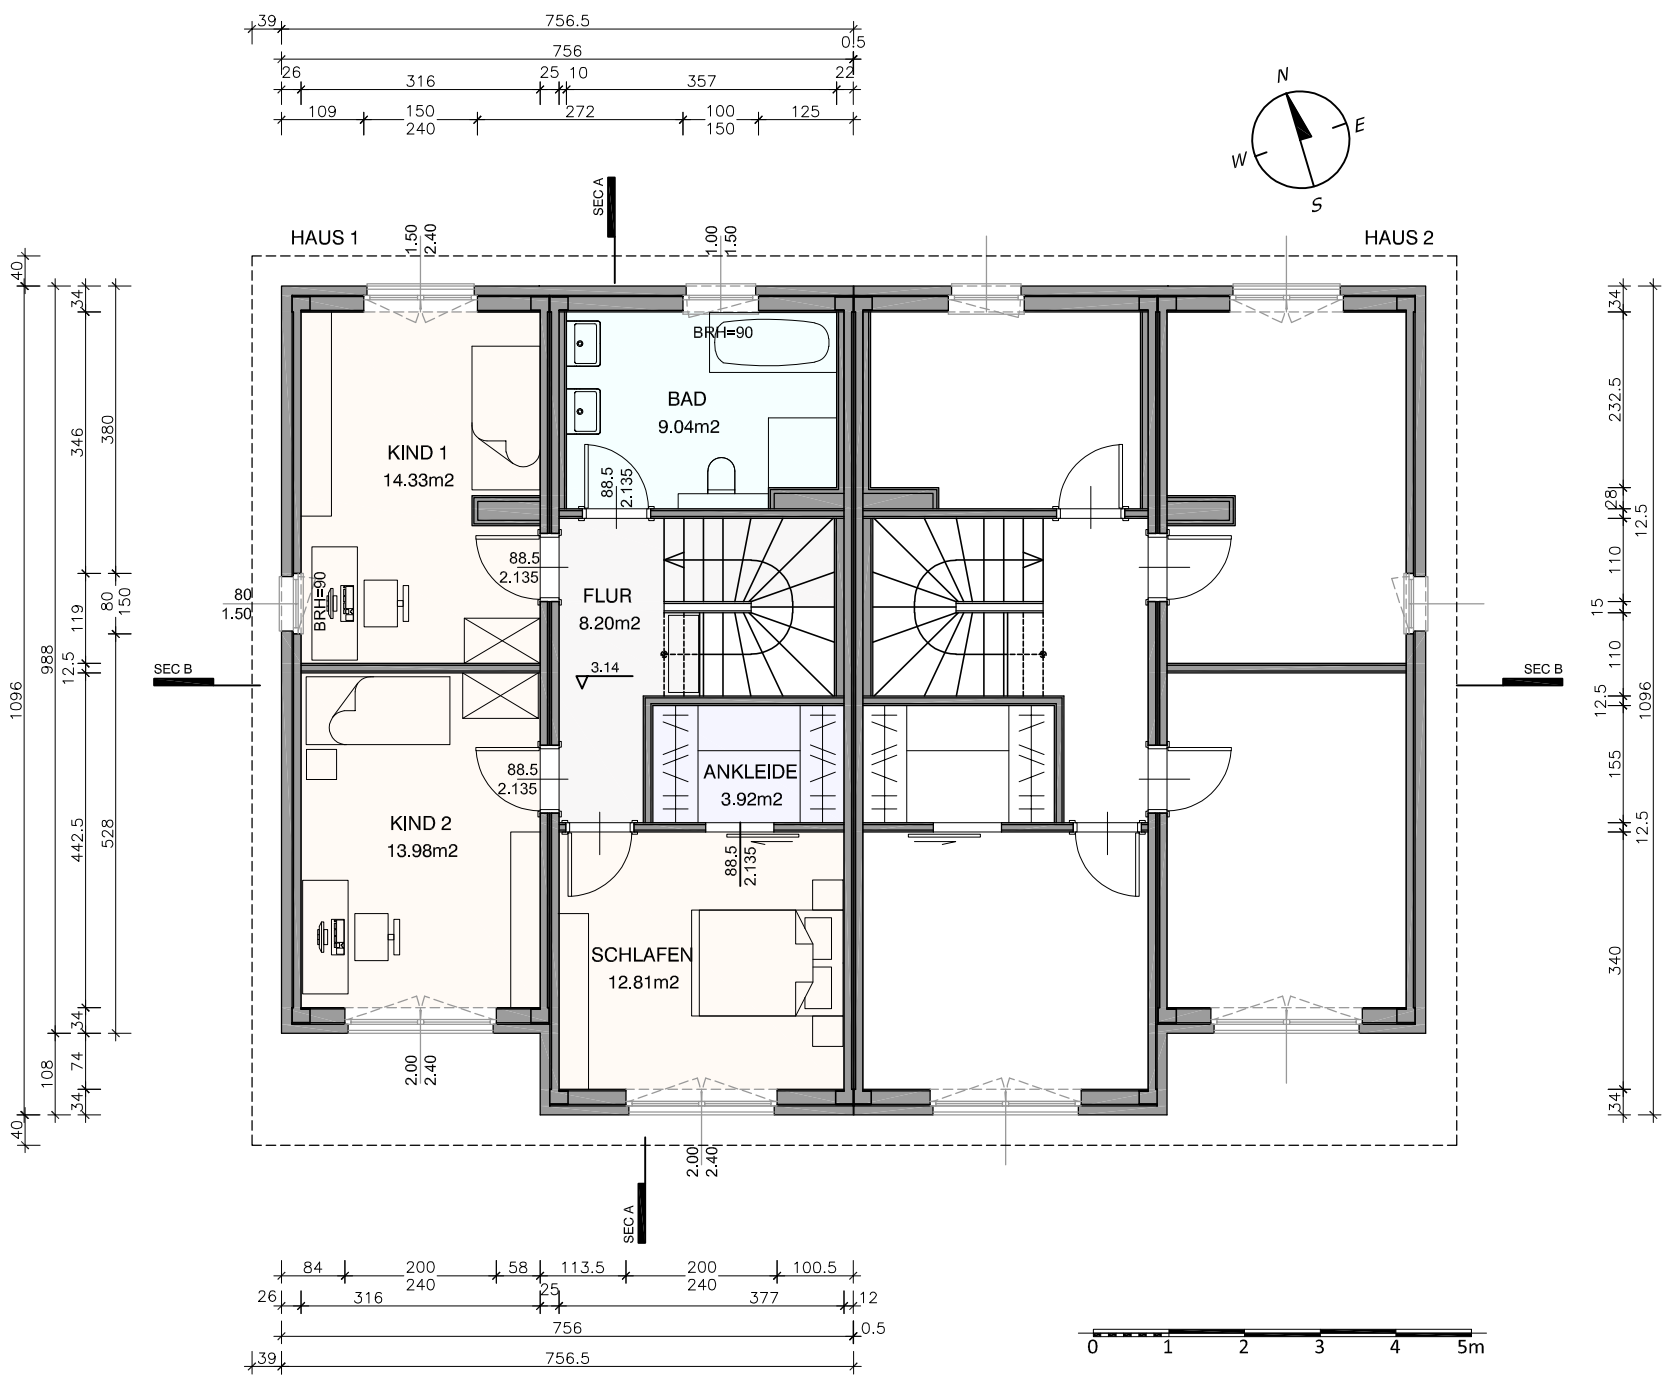

HAUS 1 = HAUS 2 = HAUS 3 = HAUS 4

Viviawohnen

Lageplan

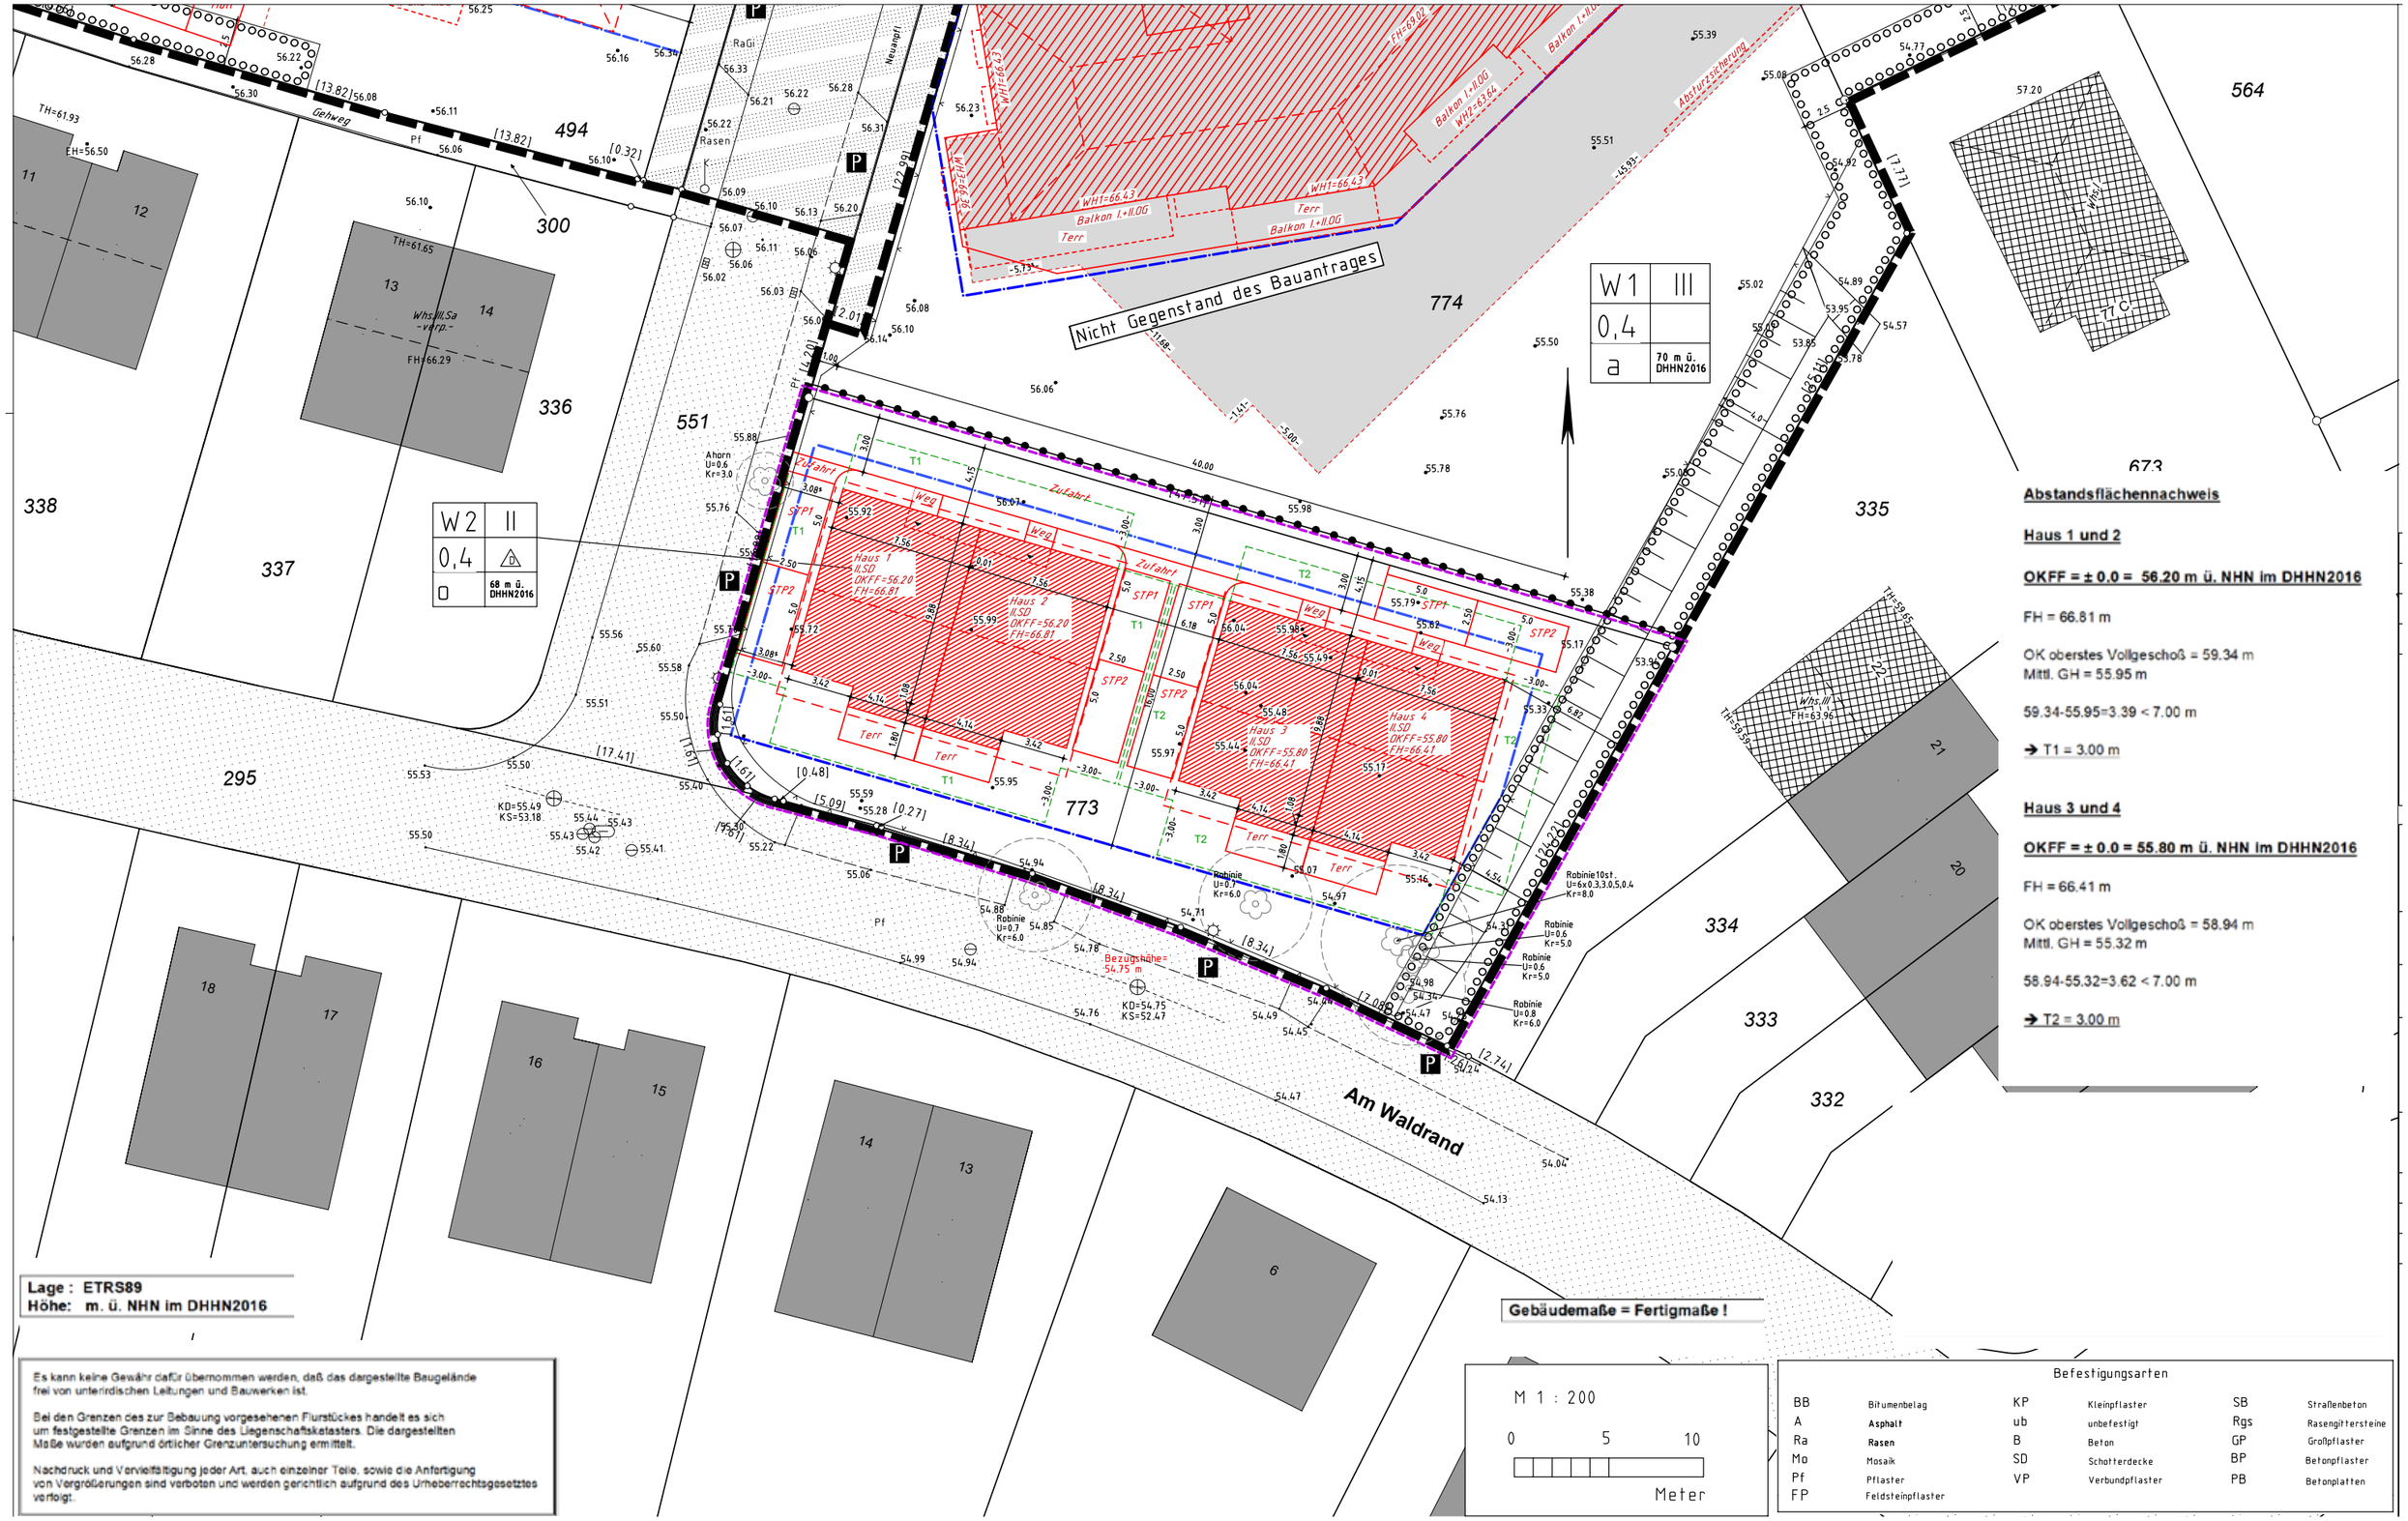

Abstandsflächennachweis

Haus 1 und 2

OKFF = ± 0,0 = 56.20 m ü. NHN im DHHN2016

FH = 66.81 m

OK oberstes Vollgeschoß = 59.34 m
Mittl. GH = 55.95 m

59.34-55.95=3.39 < 7.00 m

→ T1 = 3.00 m

Haus 3 und 4

OKFF = ± 0.0 = 55.80 m ü. NHN im DHHN2016

FH = 66.41 m

OK oberstes Vollgeschoß = 58.94 m
Mittl. GH = 55.32 m

58.94-55.32=3.62 < 7.00 m

→ T2 = 3.00 m

Es kann keine Gewähr dafür übernommen werden, daß das dargestellte Baugelände frei von unterirdischen Leitungen und Bauwerken ist.

Bei den Grenzen des zur Bebauung vorgesehenen Flurstückes handelt es sich um festgestellte Grenzen im Sinne des Liegenschaftskatasters. Die dargestellten Maße wurden aufgrund örtlicher Grenzuntersuchung ermittelt.

Nachdruck und Vervielfältigung jeder Art, auch einzelner Teile, sowie die Anfertigung von Vergrößerungen sind verboten und werden gerichtlich aufgrund des Urheberrechtsgesetztes verfolgt.

Befestigungsarten

BB	Bitumenbelag	KP	Kleinpflaster	SB	Straßenbeton
A	Asphalt	ub	unbefestigt	Rgs	Rasengittersteine
Ra	Rasen	B	Beton	GP	Großpflaster
Mo	Mosaik	SD	Schotterdecke	BP	Betonpflaster
Pf	Pflaster	VP	Verbundpflaster	PB	Betonplatten
FP	Feldsteinpflaster				